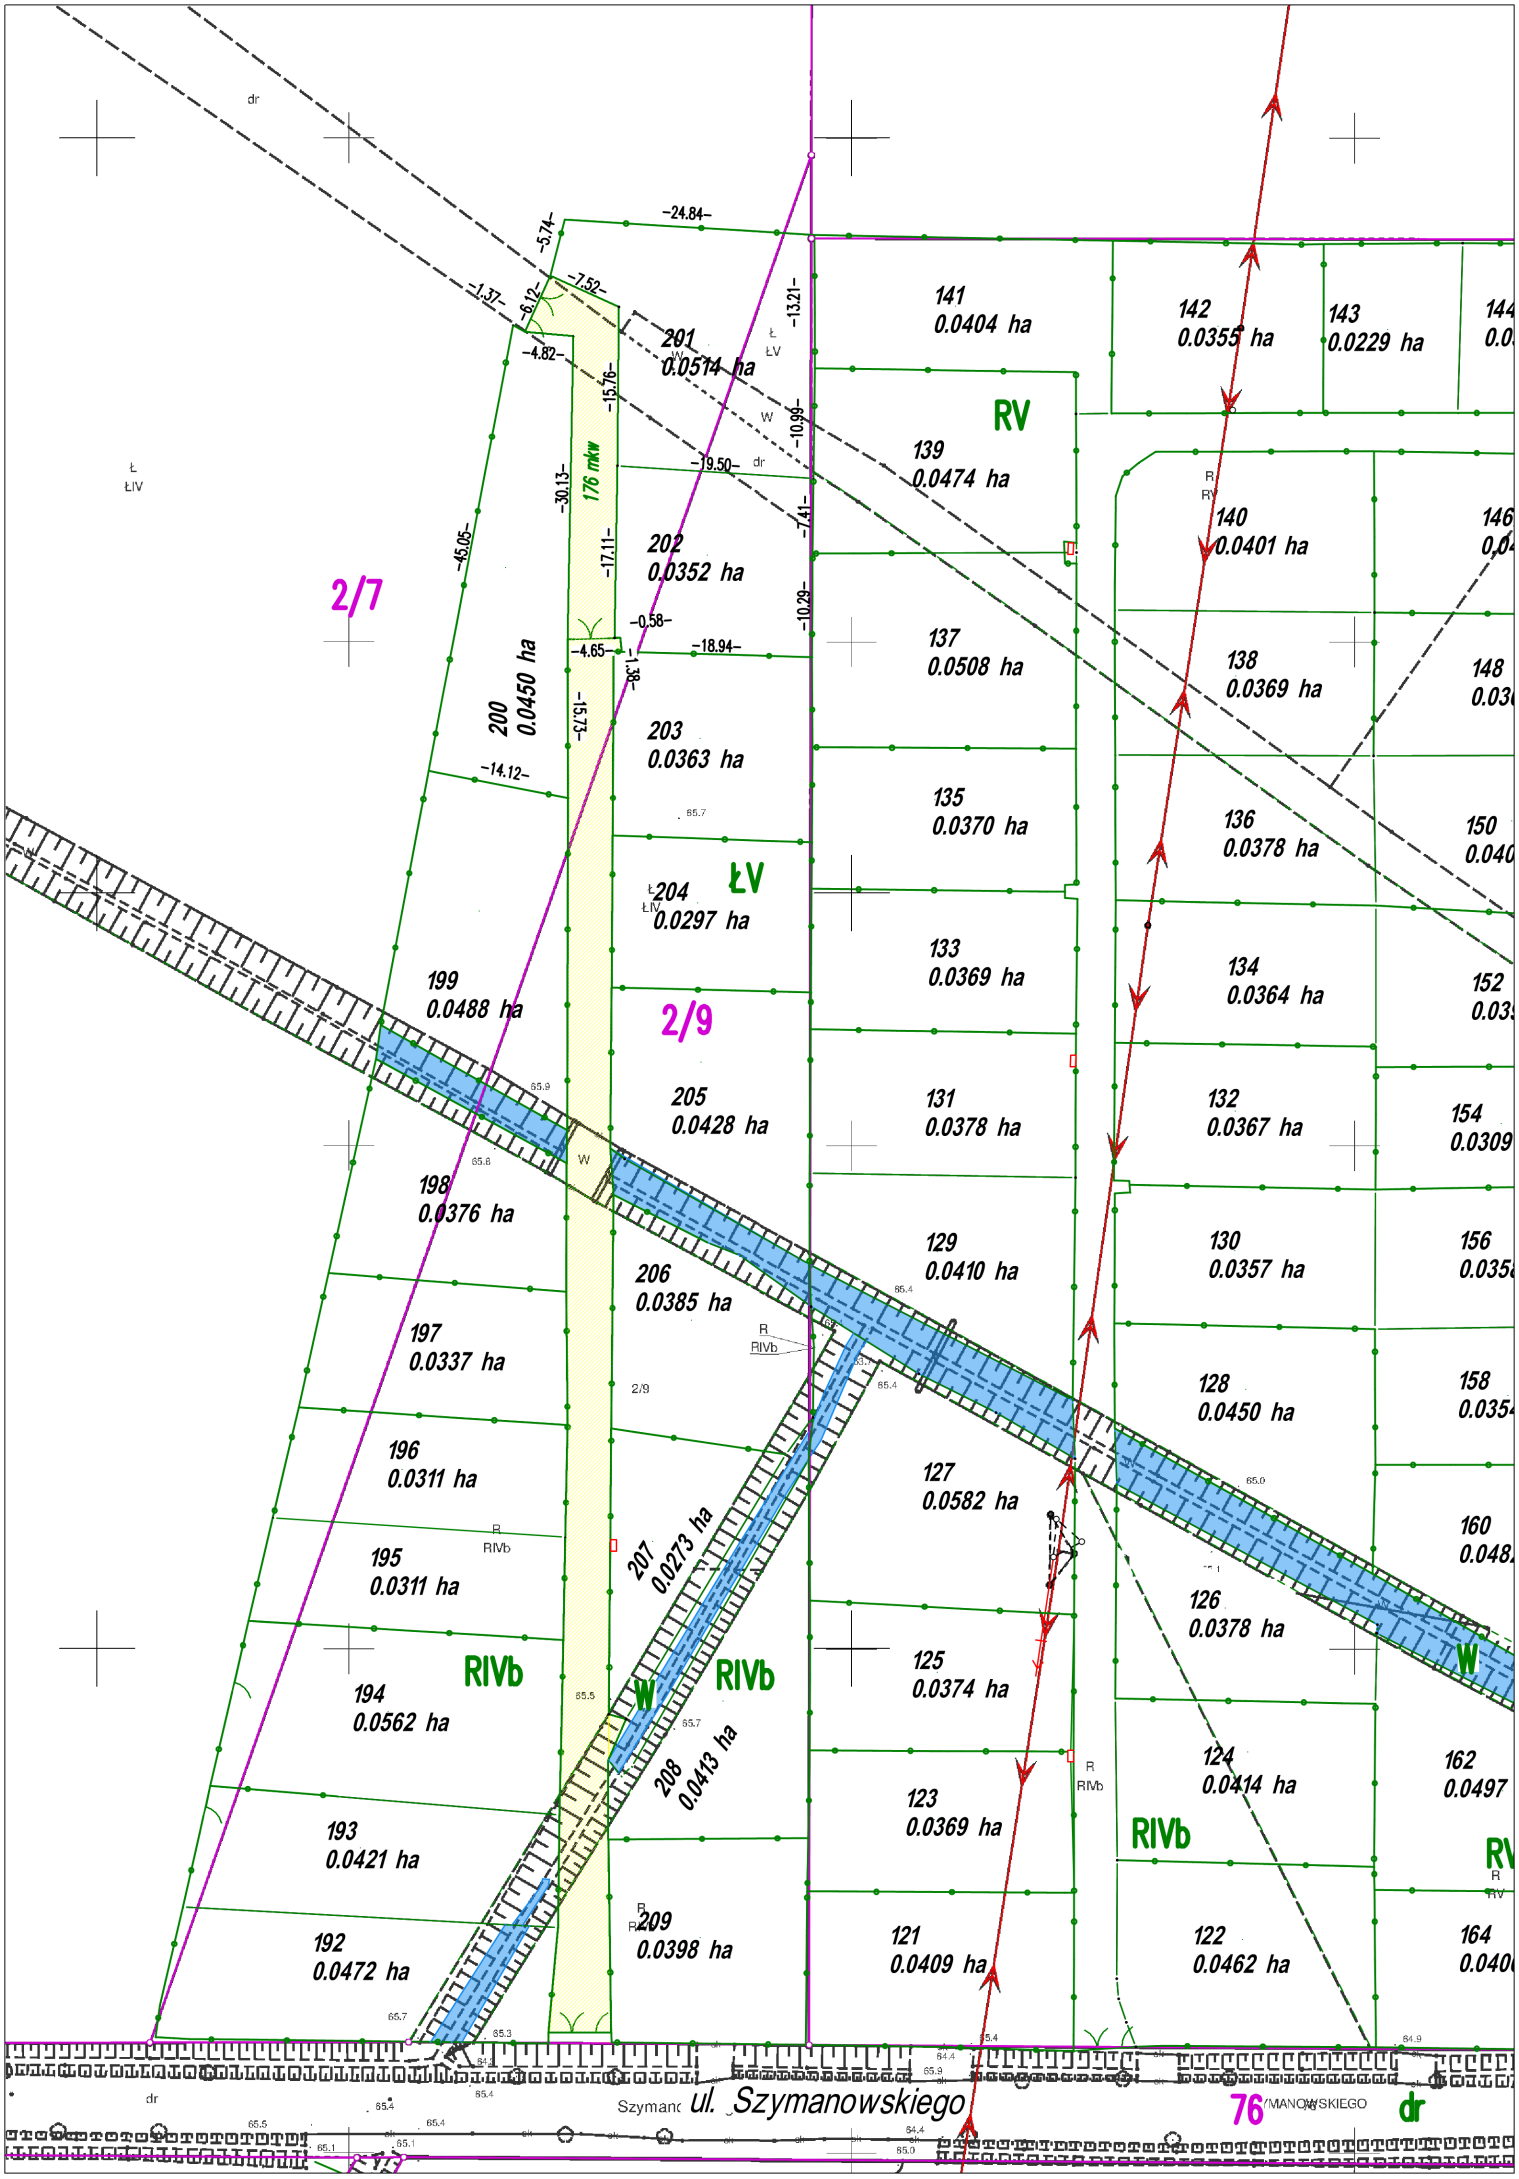
2/7
2/9
ŁV
RV
RIVb
W
dr
ul. Szymanowskiego
76
141 0.0404 ha
142 0.0355 ha
143 0.0229 ha
201 0.0514 ha
139 0.0474 ha
140 0.0401 ha
202 0.0352 ha
137 0.0508 ha
138 0.0369 ha
200 0.0450 ha
203 0.0363 ha
135 0.0370 ha
136 0.0378 ha
204 0.0297 ha
133 0.0369 ha
134 0.0364 ha
199 0.0488 ha
205 0.0428 ha
131 0.0378 ha
132 0.0367 ha
198 0.0376 ha
129 0.0410 ha
130 0.0357 ha
206 0.0385 ha
197 0.0337 ha
128 0.0450 ha
196 0.0311 ha
127 0.0582 ha
195 0.0311 ha
207 0.0273 ha
126 0.0378 ha
194 0.0562 ha
125 0.0374 ha
208 0.0413 ha
124 0.0414 ha
193 0.0421 ha
123 0.0369 ha
209 0.0398 ha
121 0.0409 ha
122 0.0462 ha
192 0.0472 ha
176 mkw